


Département des Alpes de Haute-Provence  
Commune de SAINT-VINCENT-LES-FORTS

Lieu-dit : "Le Village"

Etat des lieux du cimetière

# PLAN D'ÉTAT DES LIEUX

Etat des lieux le 19 Juin 2015

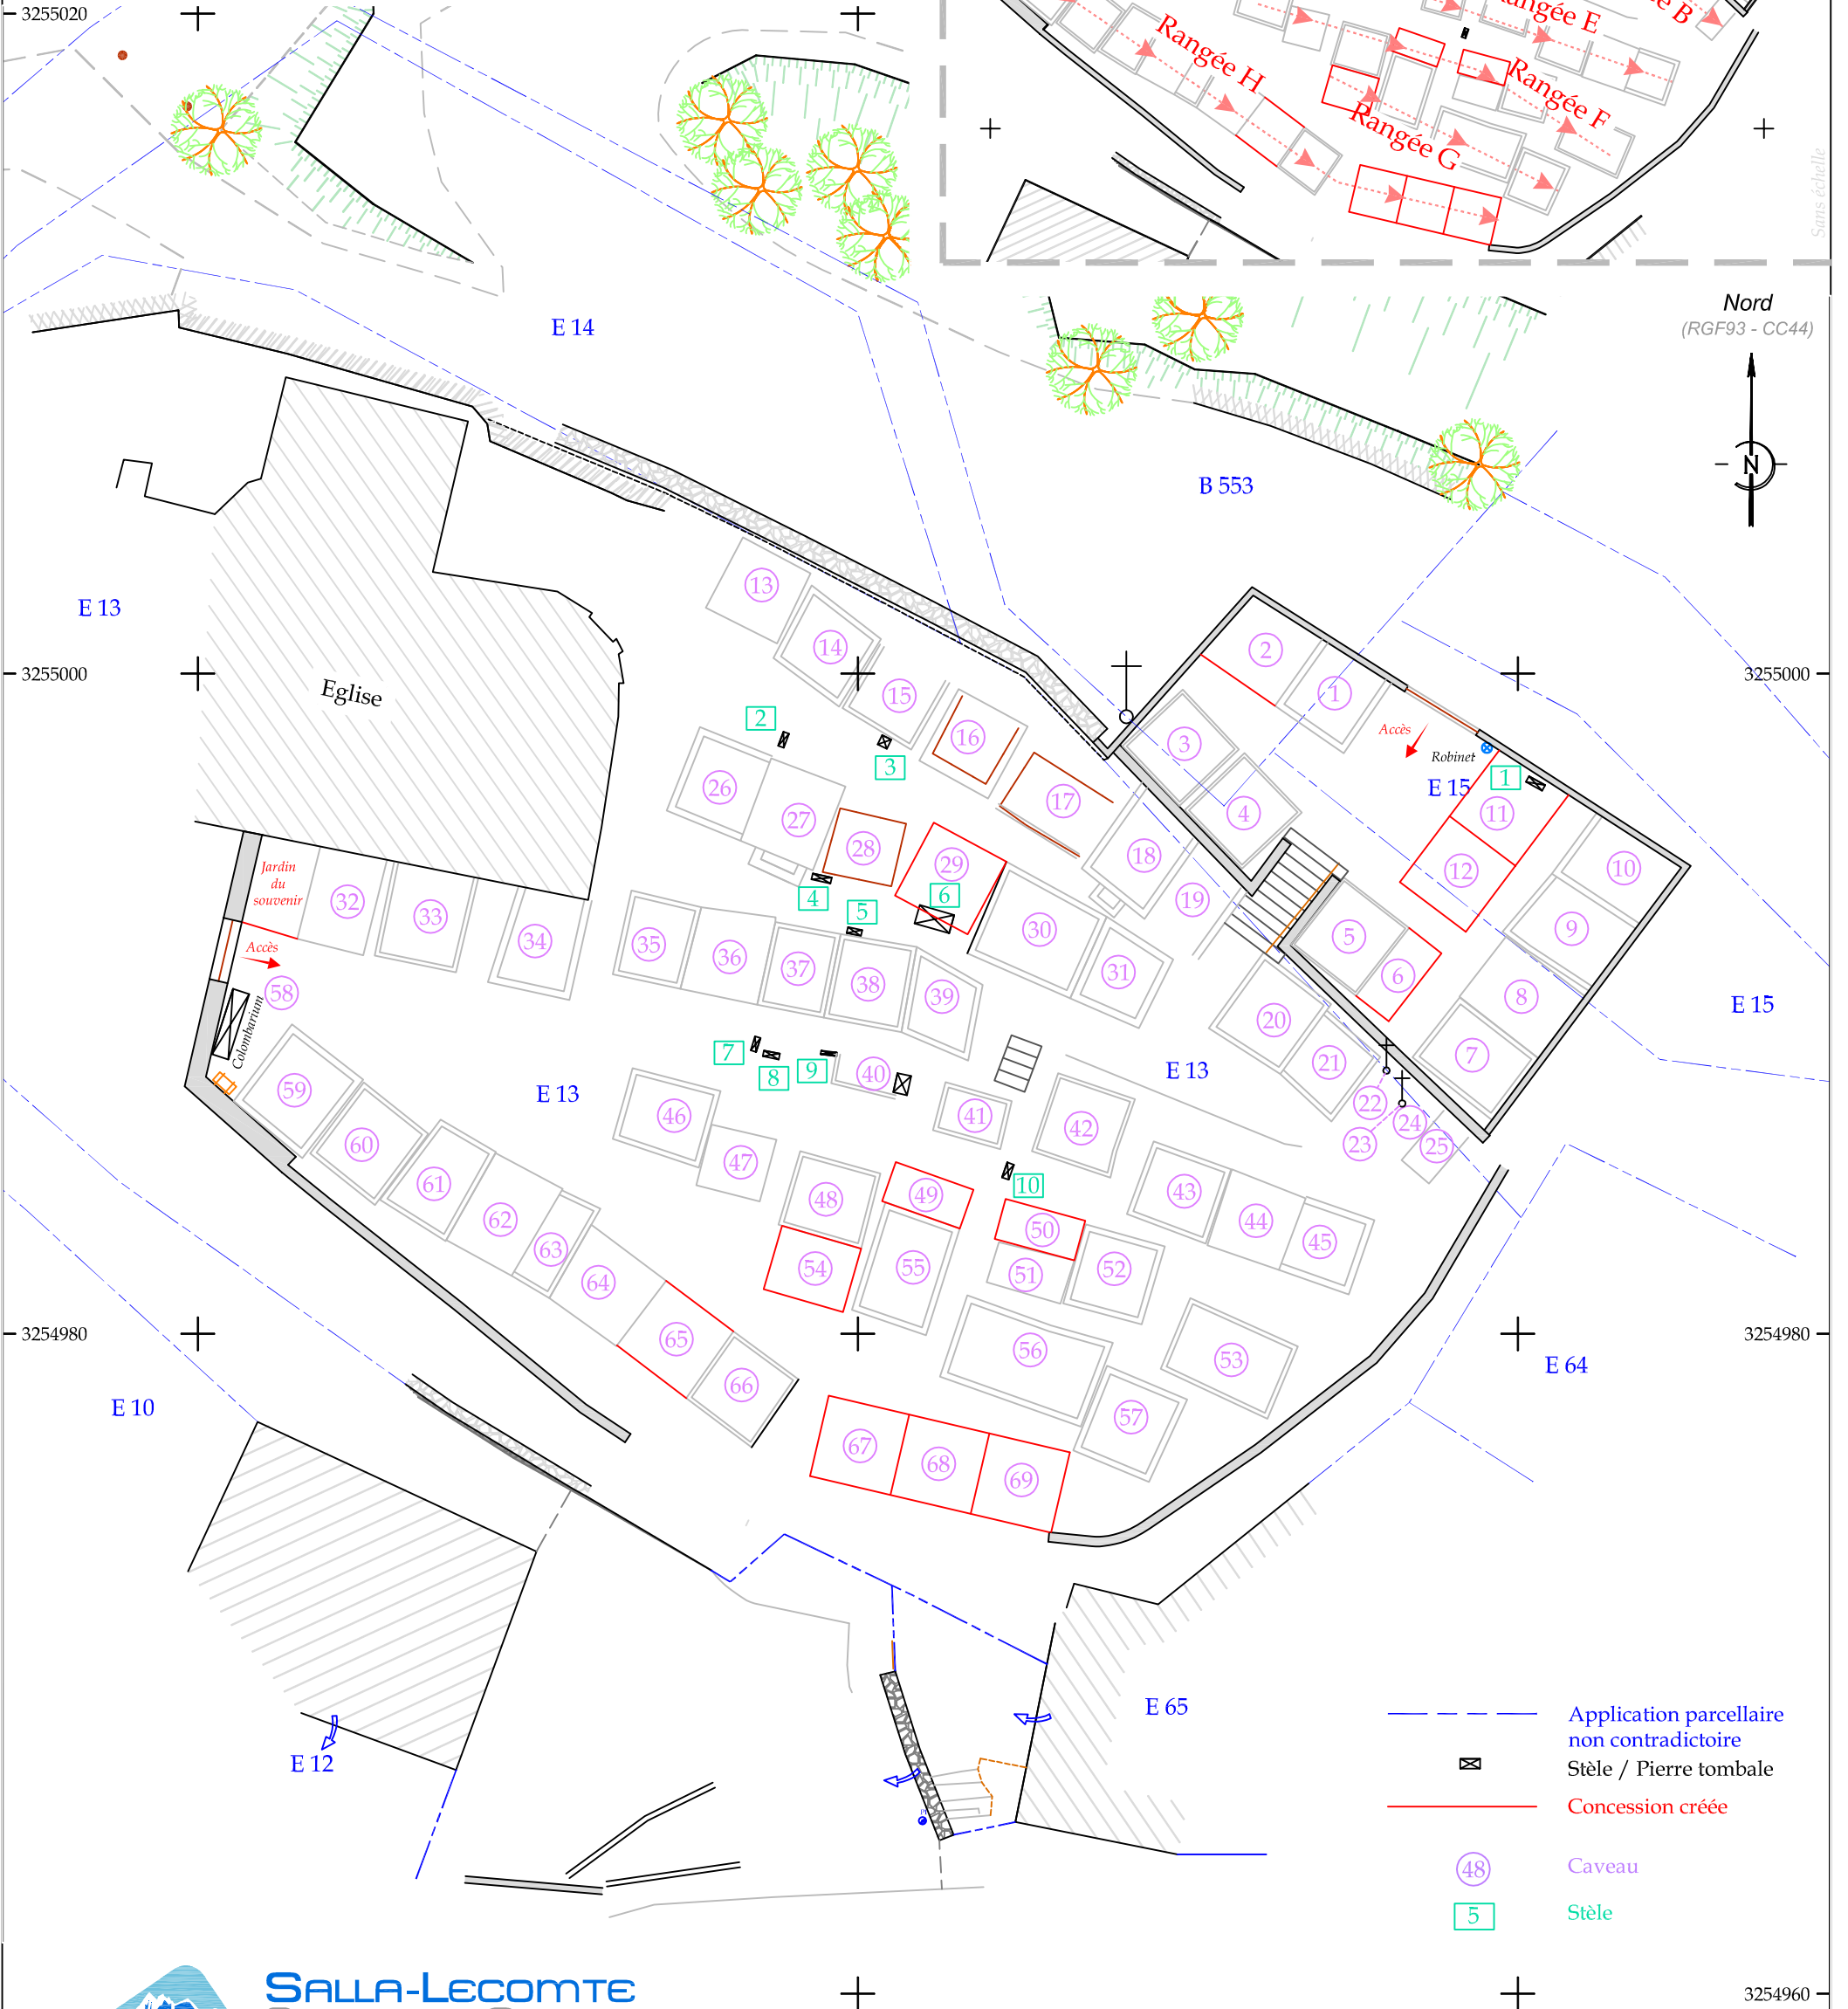

--- Rangée  
▶ Sens de description

Nord  
(RGF93 - CC44)

- Application parcellaire non contradictoire
- ☒ Stèle / Pierre tombale
- Concession créée
- ④8 Caveau
- ⑤ Stèle



**SALLA-LECOMTE**  
Géomètres-Experts

Immeuble Le Relais  
5c, Rue Capitaine de Bresson  
05000 GAP

Tel : 04.92.53.65.25  
Fax : 04.92.44.08.75  
Mail : [contact@slge-geometre.fr](mailto:contact@slge-geometre.fr)  
[www.salla-lecomte-geometre.fr](http://www.salla-lecomte-geometre.fr)

Echelle : 1/200  
Projection : CC45 (Téria)  
Levé le Jeudi 19 Juin 2015  
Référence : SL0138-15

1968420